

小田島組☆ほ～る

〒202-0045 岩手県盛岡市盛岡駅西通1丁目7-1

いわて県民情報交流センター(アイーナ)7階

TeL 019-606-1717

FaX 019-606-1716

縮尺: 1/100




団体名

使用日時

年 月 日

時～時

催事名

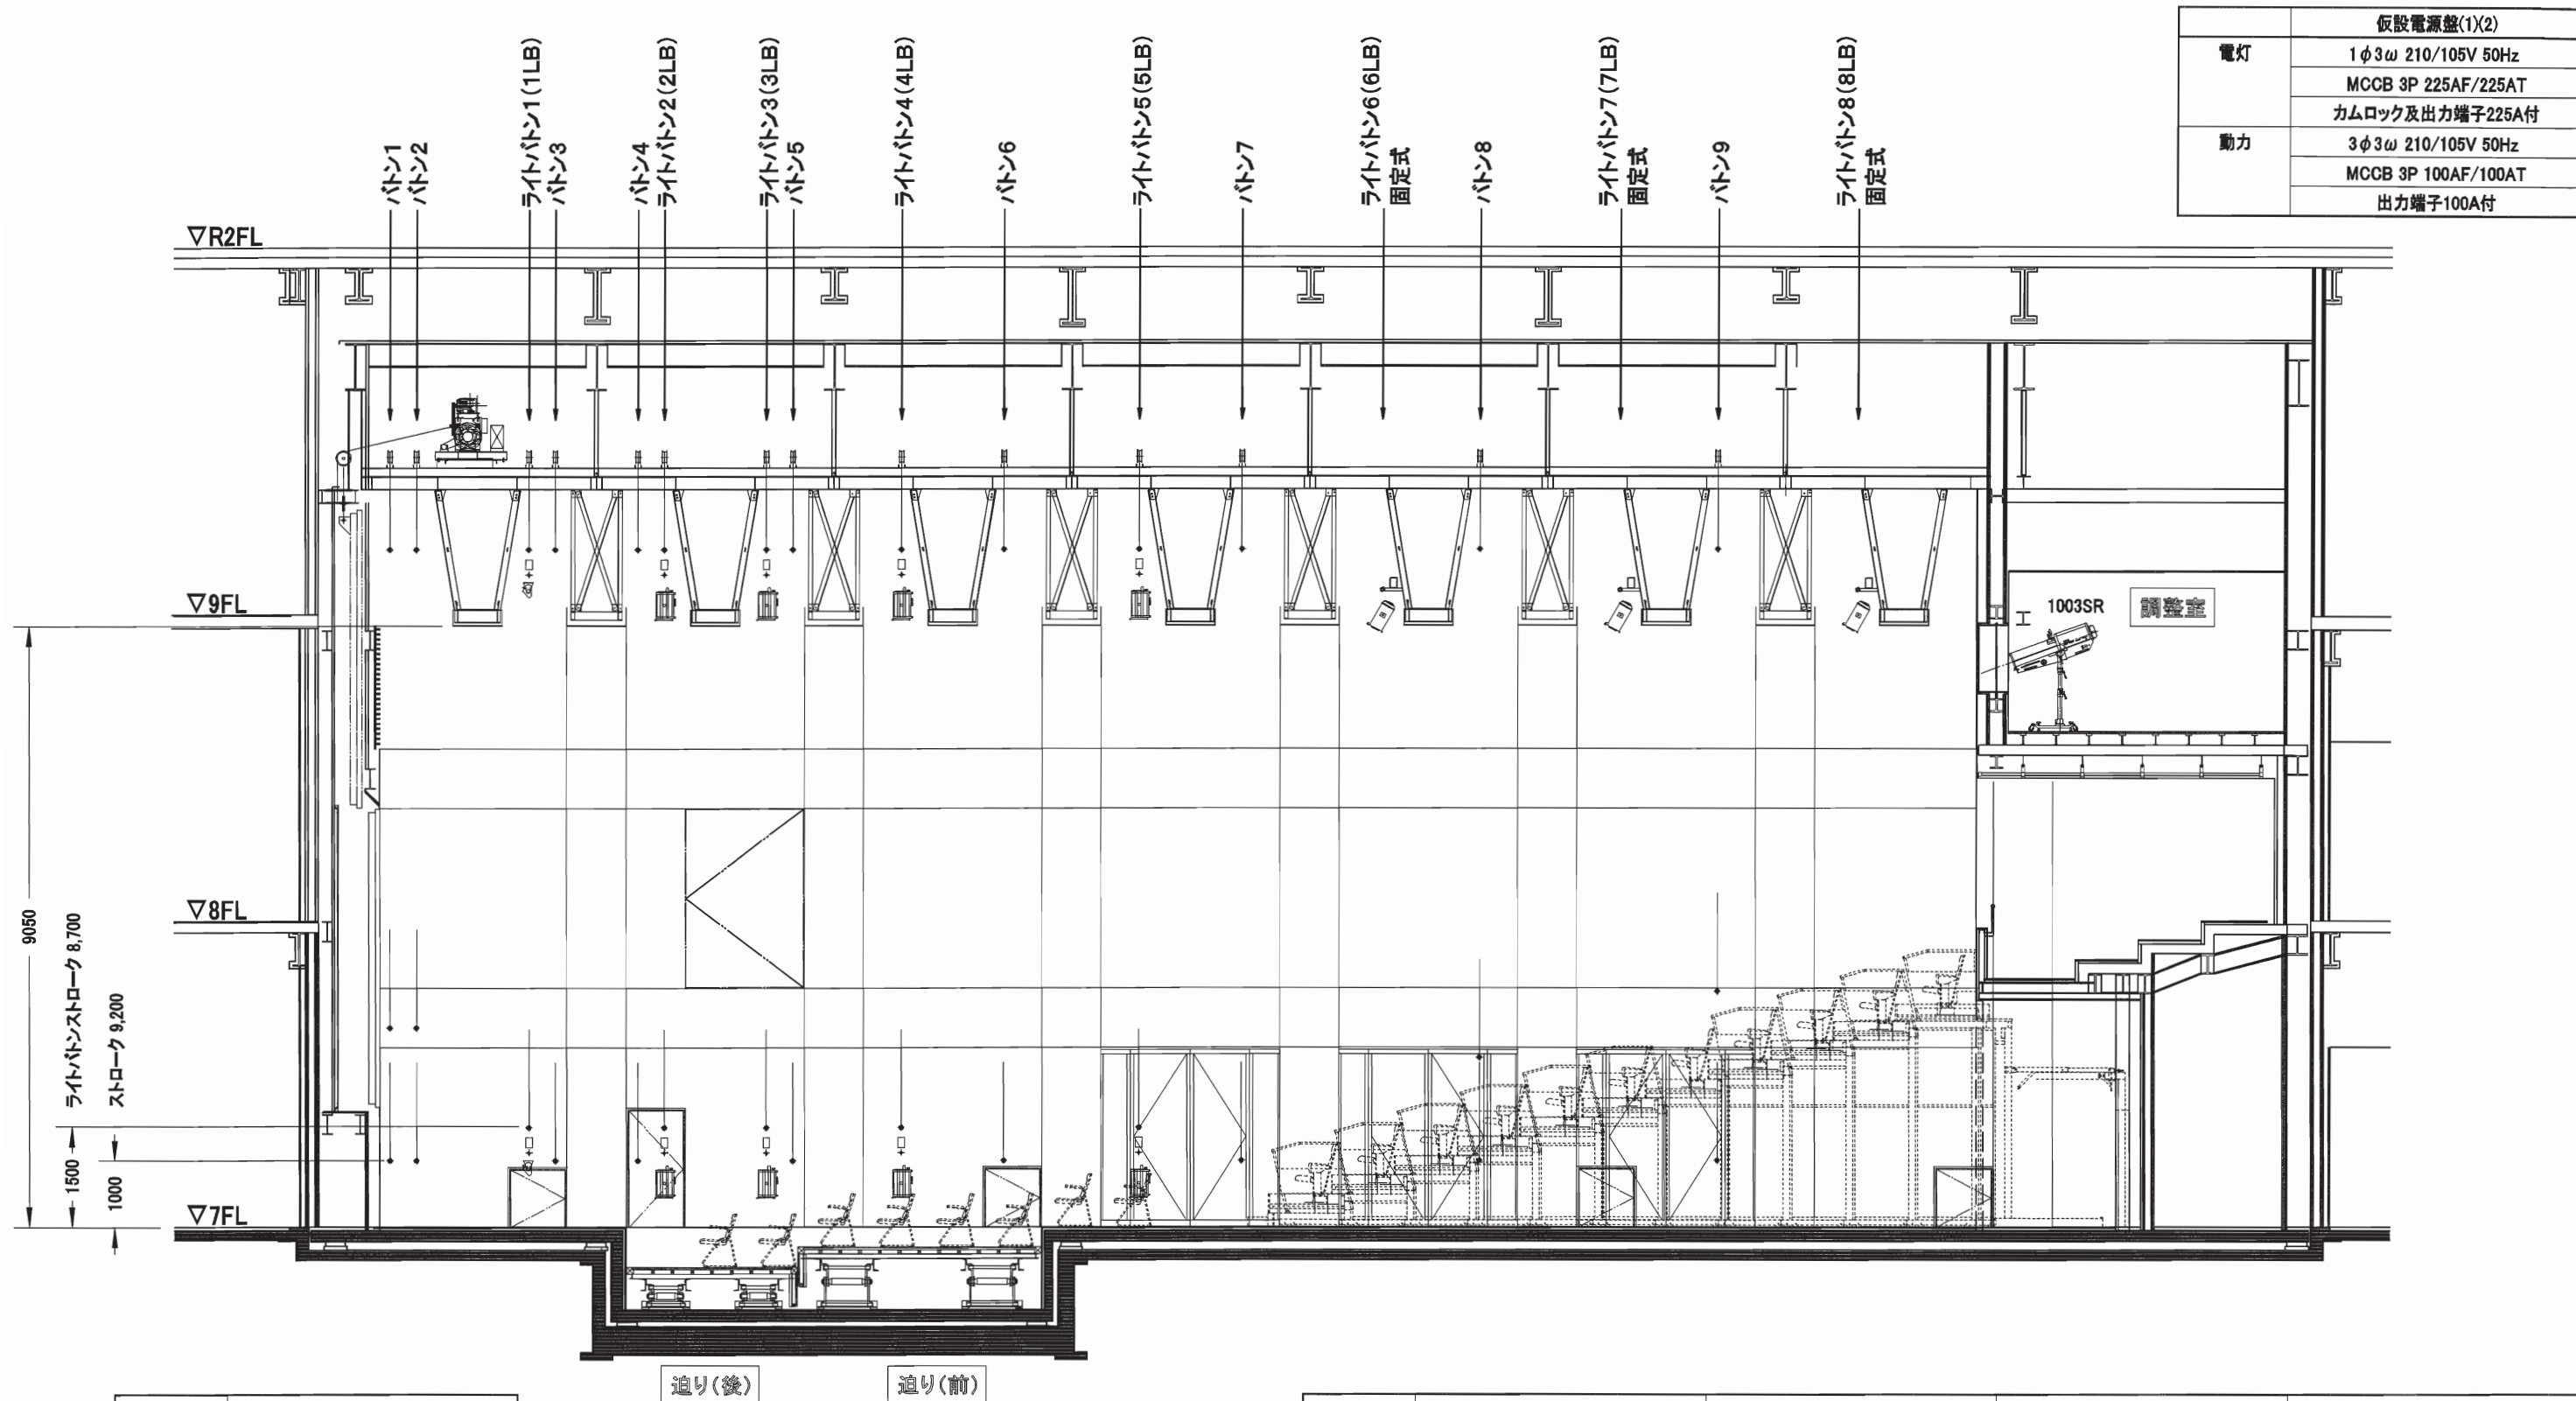

	仮設電源盤(1X2)
電灯	1φ3ω 210/105V 50Hz MCCB 3P 225AF/225AT カムロック及出力端子225A付
動力	3φ3ω 210/105V 50Hz MCCB 3P 100AF/100AT 出力端子100A付

9050
1500
1000
ライトバトンストローク 8,700
ストローク 9,200

	上・下 壁コンセント(WC)
調光回路	18回路 C30A
直回路	2回路 C20A
外部信号回路	DMX512 INコネクタ×2ヶ付
	DMX512 OUTコネクタ×4ヶ付

	1LB	2LB~5LB	6LB	7LB・8LB
調光回路	14回路 C20A×28ヶ付(白B用パラ)	14回路 C20A×28ヶ付	14回路 C20A×28ヶ付	10回路 C20A×20ヶ付
直回路	2回路 C30A×2ヶ付	2回路 C30A×2ヶ付	2回路 C30A×2ヶ付	2回路 C30A×2ヶ付
外部信号回路	DMX512 OUTコネクタ×2ヶ付	DMX512 OUTコネクタ×2ヶ付	DMX512 OUTコネクタ×2ヶ付	DMX512 OUTコネクタ×2ヶ付
積載荷重	600kg	600kg	-	-

※美術バトン積載荷重 300kg