

DATE : 2010/8/24

PLACE : アイナスタジオ 4階

TITLE :

いわて県民情報交流センター


アイナスタジオ 見取図

容量36KVA
 回線数:32回線
 ハッチグループ:12(固定)
 他に30A×8(C型)回線あり

備付椅子×20

音響機器:ワイヤレスマイク×2、有線マイク×2、CD、MD(MDは録音可)

その他備付備品:司会者台

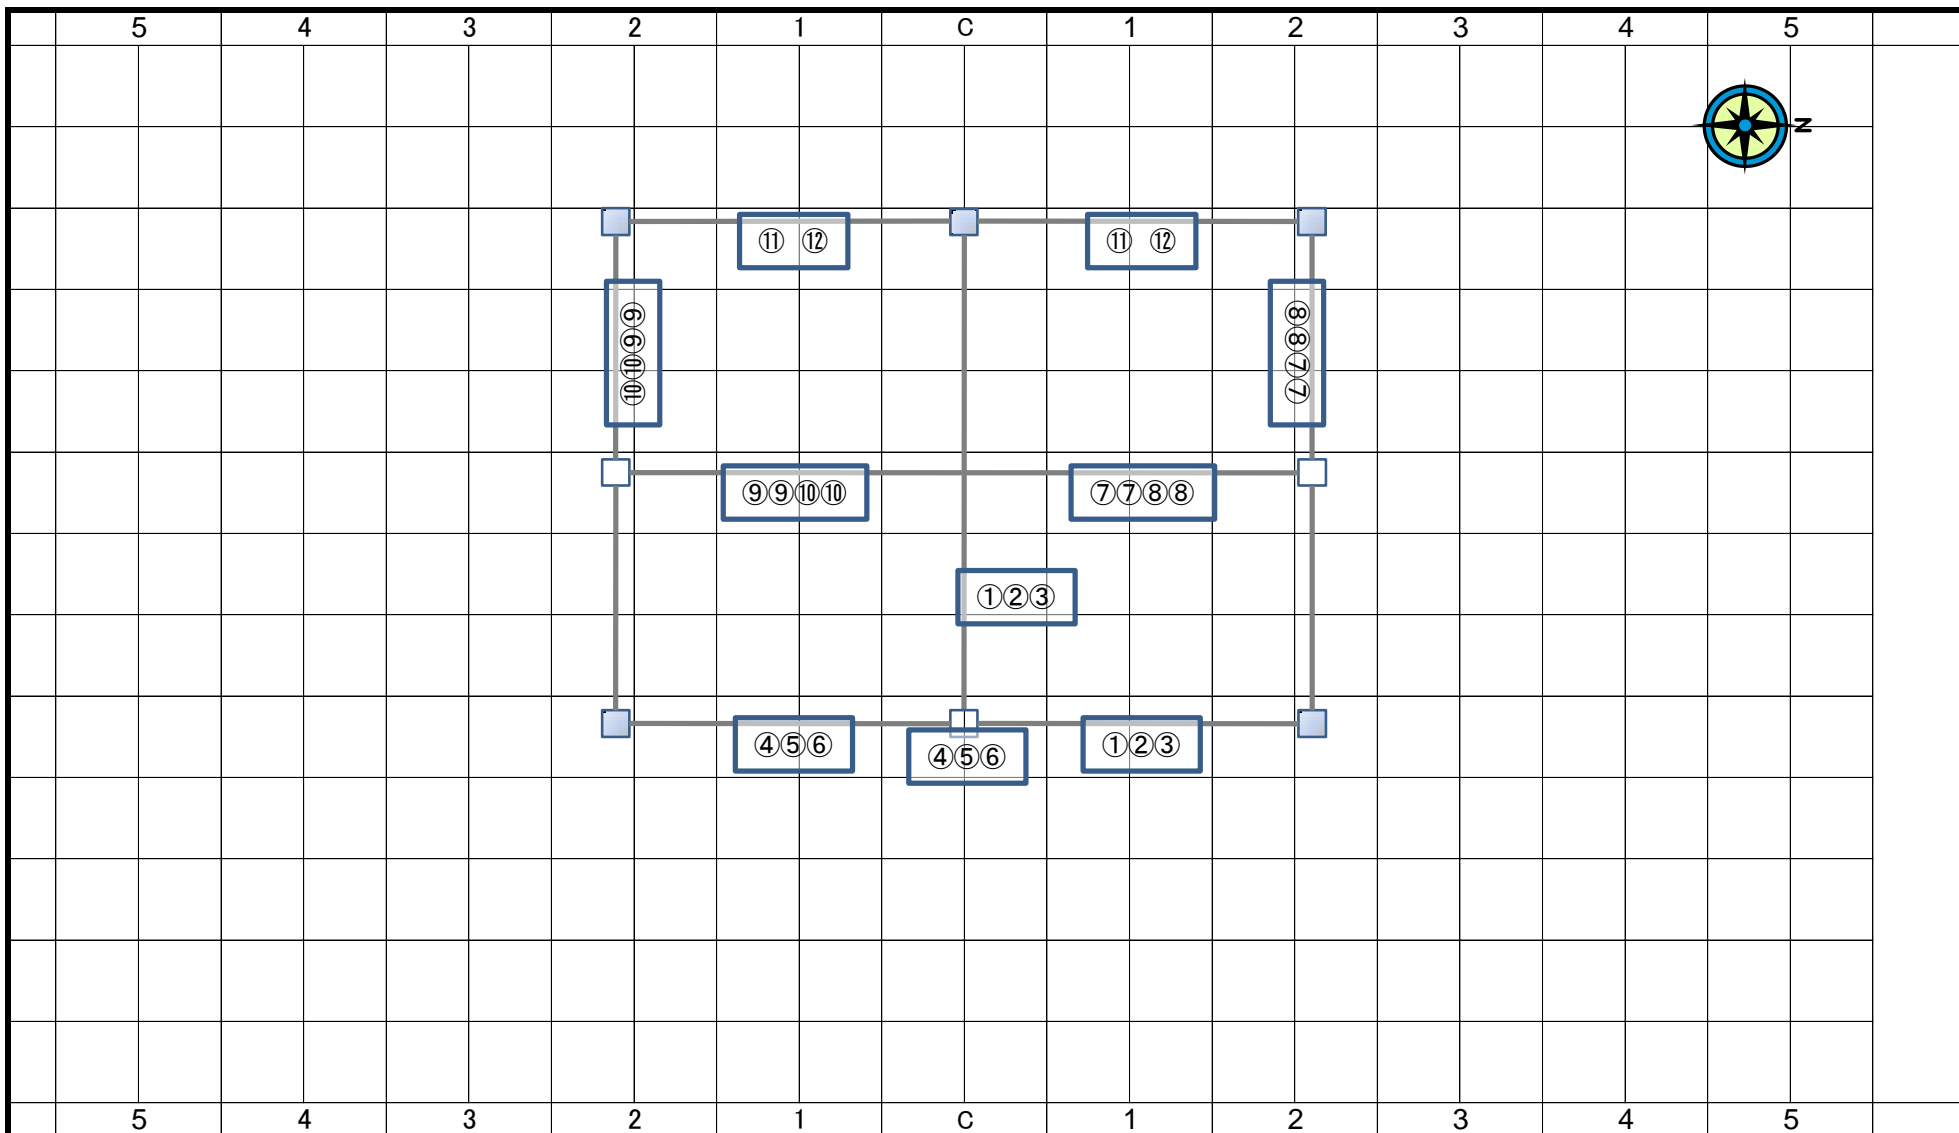

DATE : 2010/8/24


PLACE : アイーナスタジオ 4階

TITLE :

いわて県民情報交流センター

アイーナスタジオ 回路図

容量36KVA
 回線数:32回線
 ハッチグループ:12(固定)
 他に30A×8(C型)回線あり

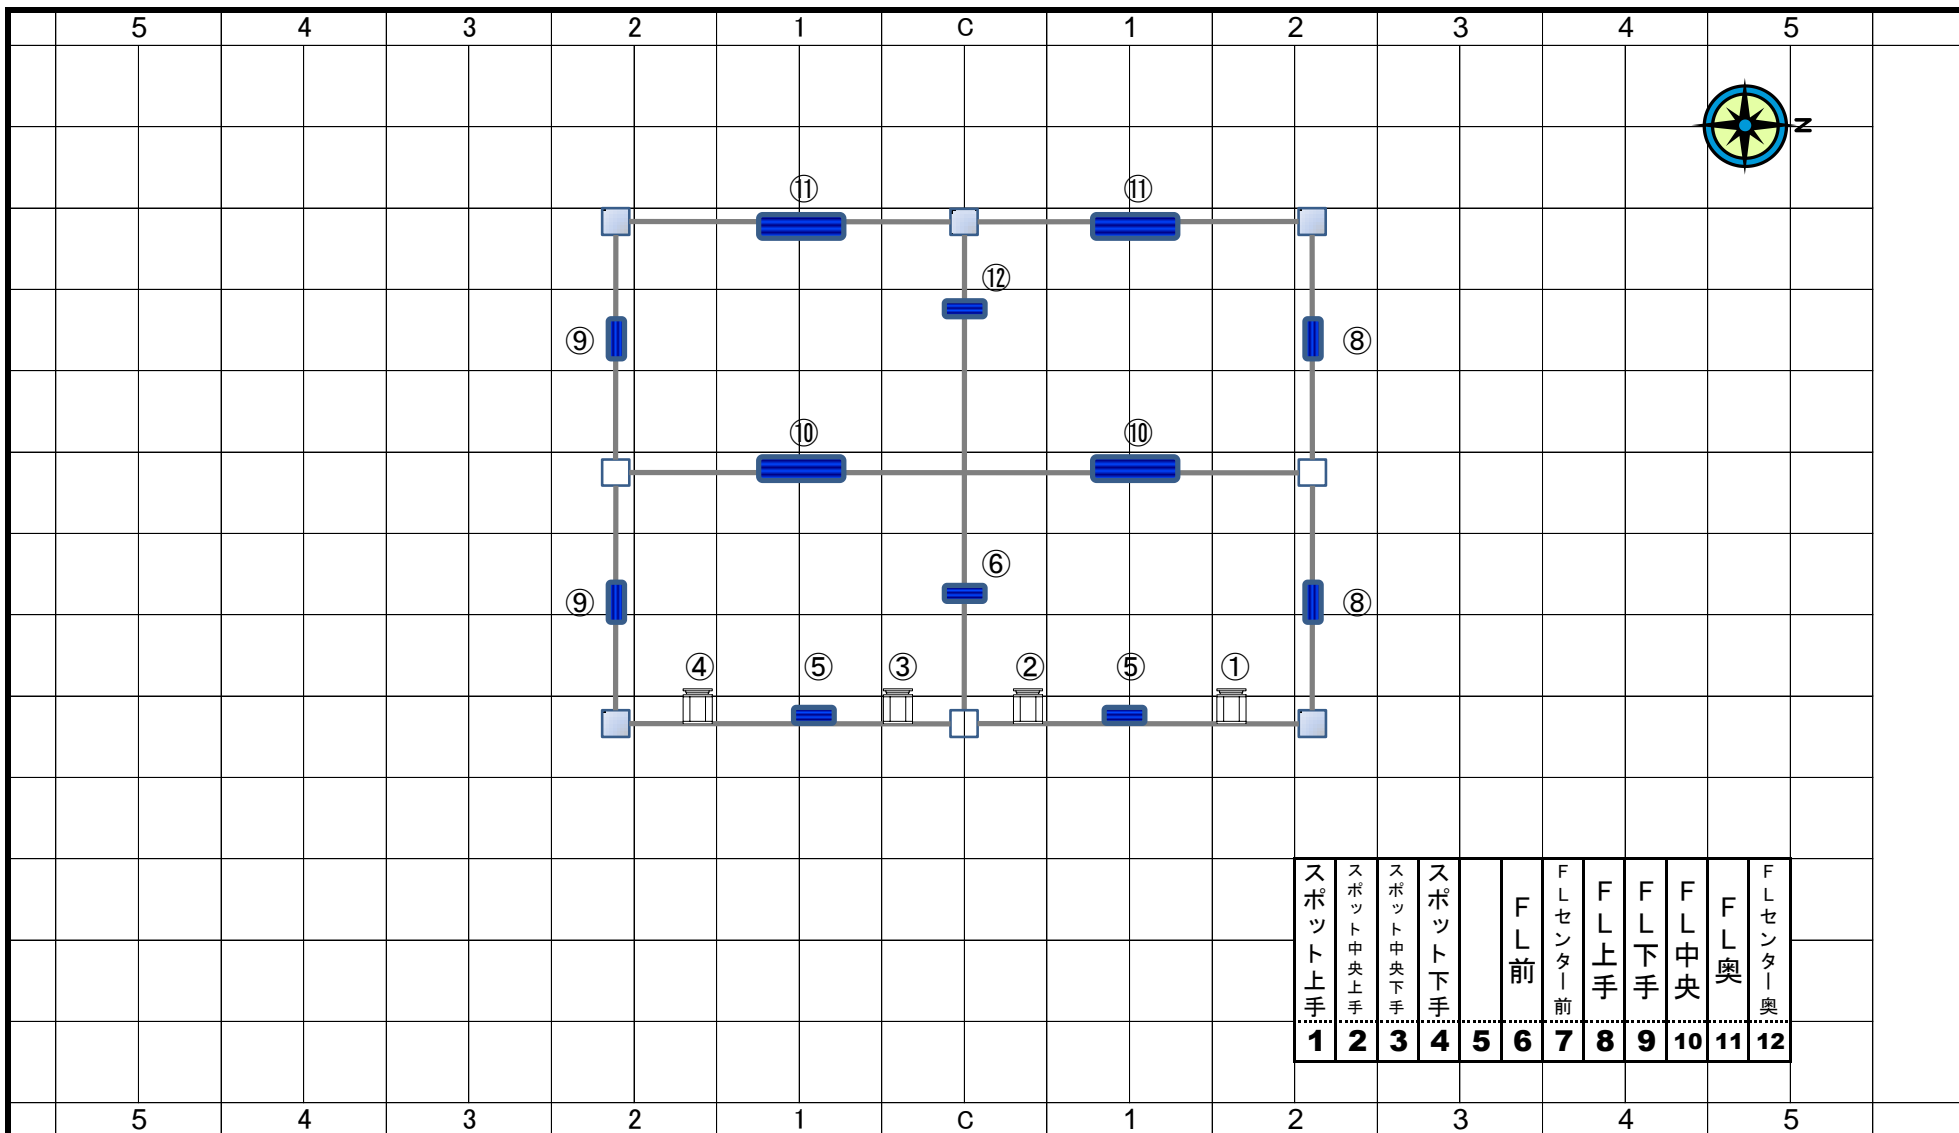

スポット上手	スポット中央上手	スポット中央下手	スポット下手	FL前	FLセンター前	FL上手	FL下手	FL中央	FL奥	FLセンター奥	
1	2	3	4	5	6	7	8	9	10	11	12

DATE : 2010/8/24




PLACE : アイナスタジオ 4階


TITLE :

いわて県民情報交流センター

アイナスタジオ 照明仕込図

容量36KVA
 回線数:32回線
 ハッチグループ:12(固定)
 他に30A×8(C型)回線あり

-  National フラットライト ツイン97W×3
-  National フラットライト パラレル97W×1
-  スポットライト 500W (調光可能)

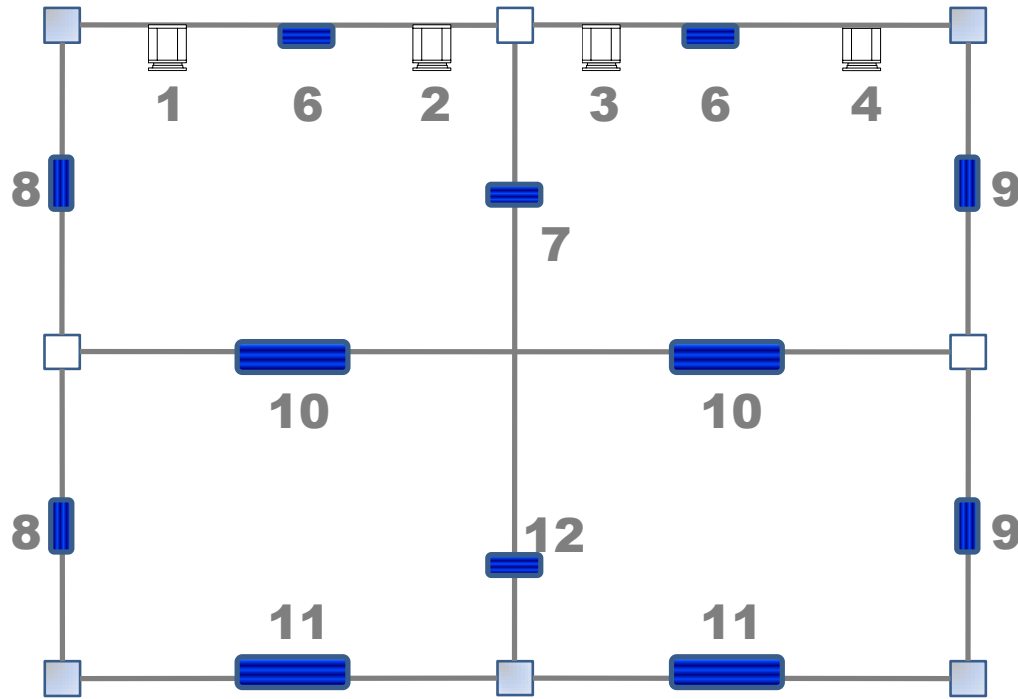

スポット上手	スポット中央上手	スポット中央下手	スポット下手		FL前	FLセンター前	FL上手	FL下手	FL中央	FL奥	FLセンター奥
1	2	3	4	5	6	7	8	9	10	11	12

DATE : 2010/8/24	容量36KVA 回線数:32回線 パッチグループ:12(固定) 他に30A×8(O型)回線あり	National フラットライト ツイン97W×3 National フラットライト パラレル97W×1 スポットライト 500W (調光可能)
PLACE : アイーナスタジオ 4階		
TITLE :		
いわて県民情報交流センター アイーナスタジオ 照明仕込図		