
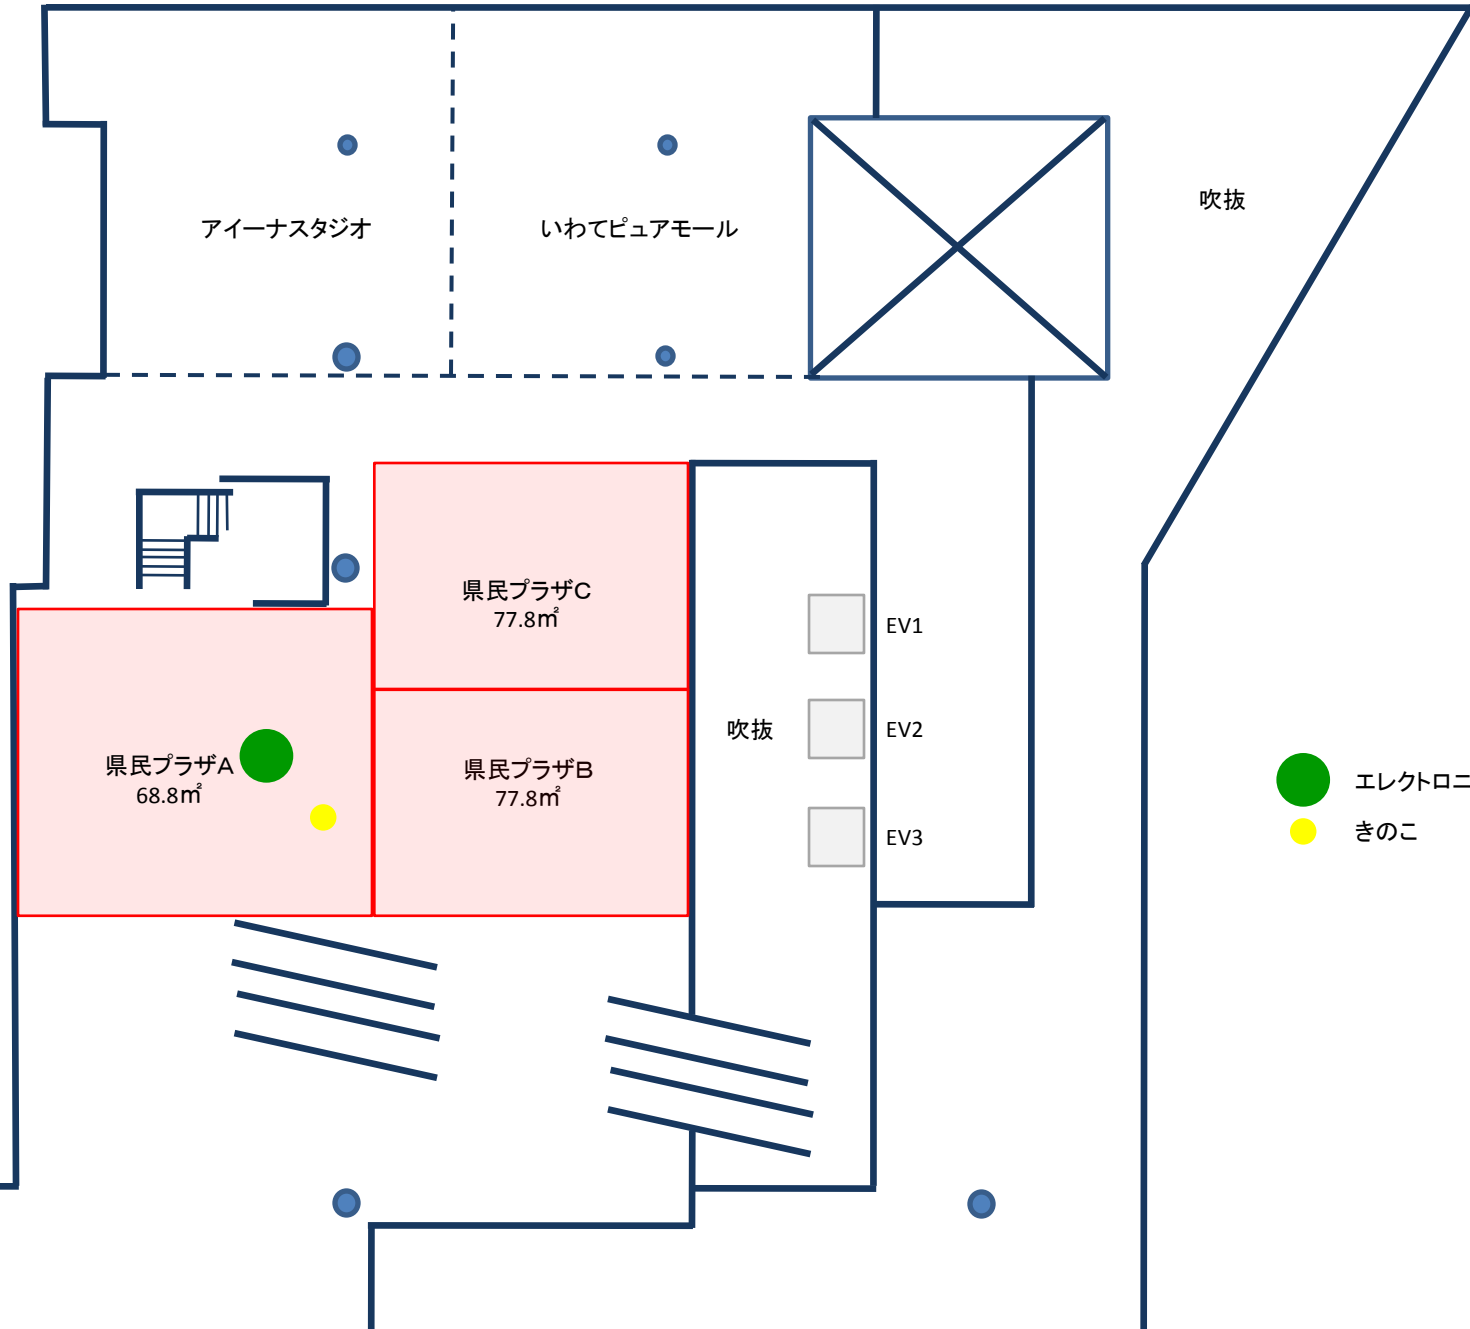


いわて県民情報交流センター アイーナ
4階 県民プラザA・B・C、アイーナスタジオ

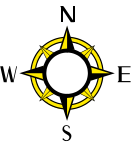

アイーナスタジオ

いわてピュアモール

吹抜

県民プラザC
77.8㎡

県民プラザA
68.8㎡



県民プラザB
77.8㎡

吹抜


EV1



EV2

EV3


-  エレクトロニックツリー
-  きのこ

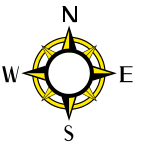

いわて県民情報交流センター アイーナ 4階 県民プラザA・B・C、アイーナスタジオ




-  壁コンセント
-  床コンセント

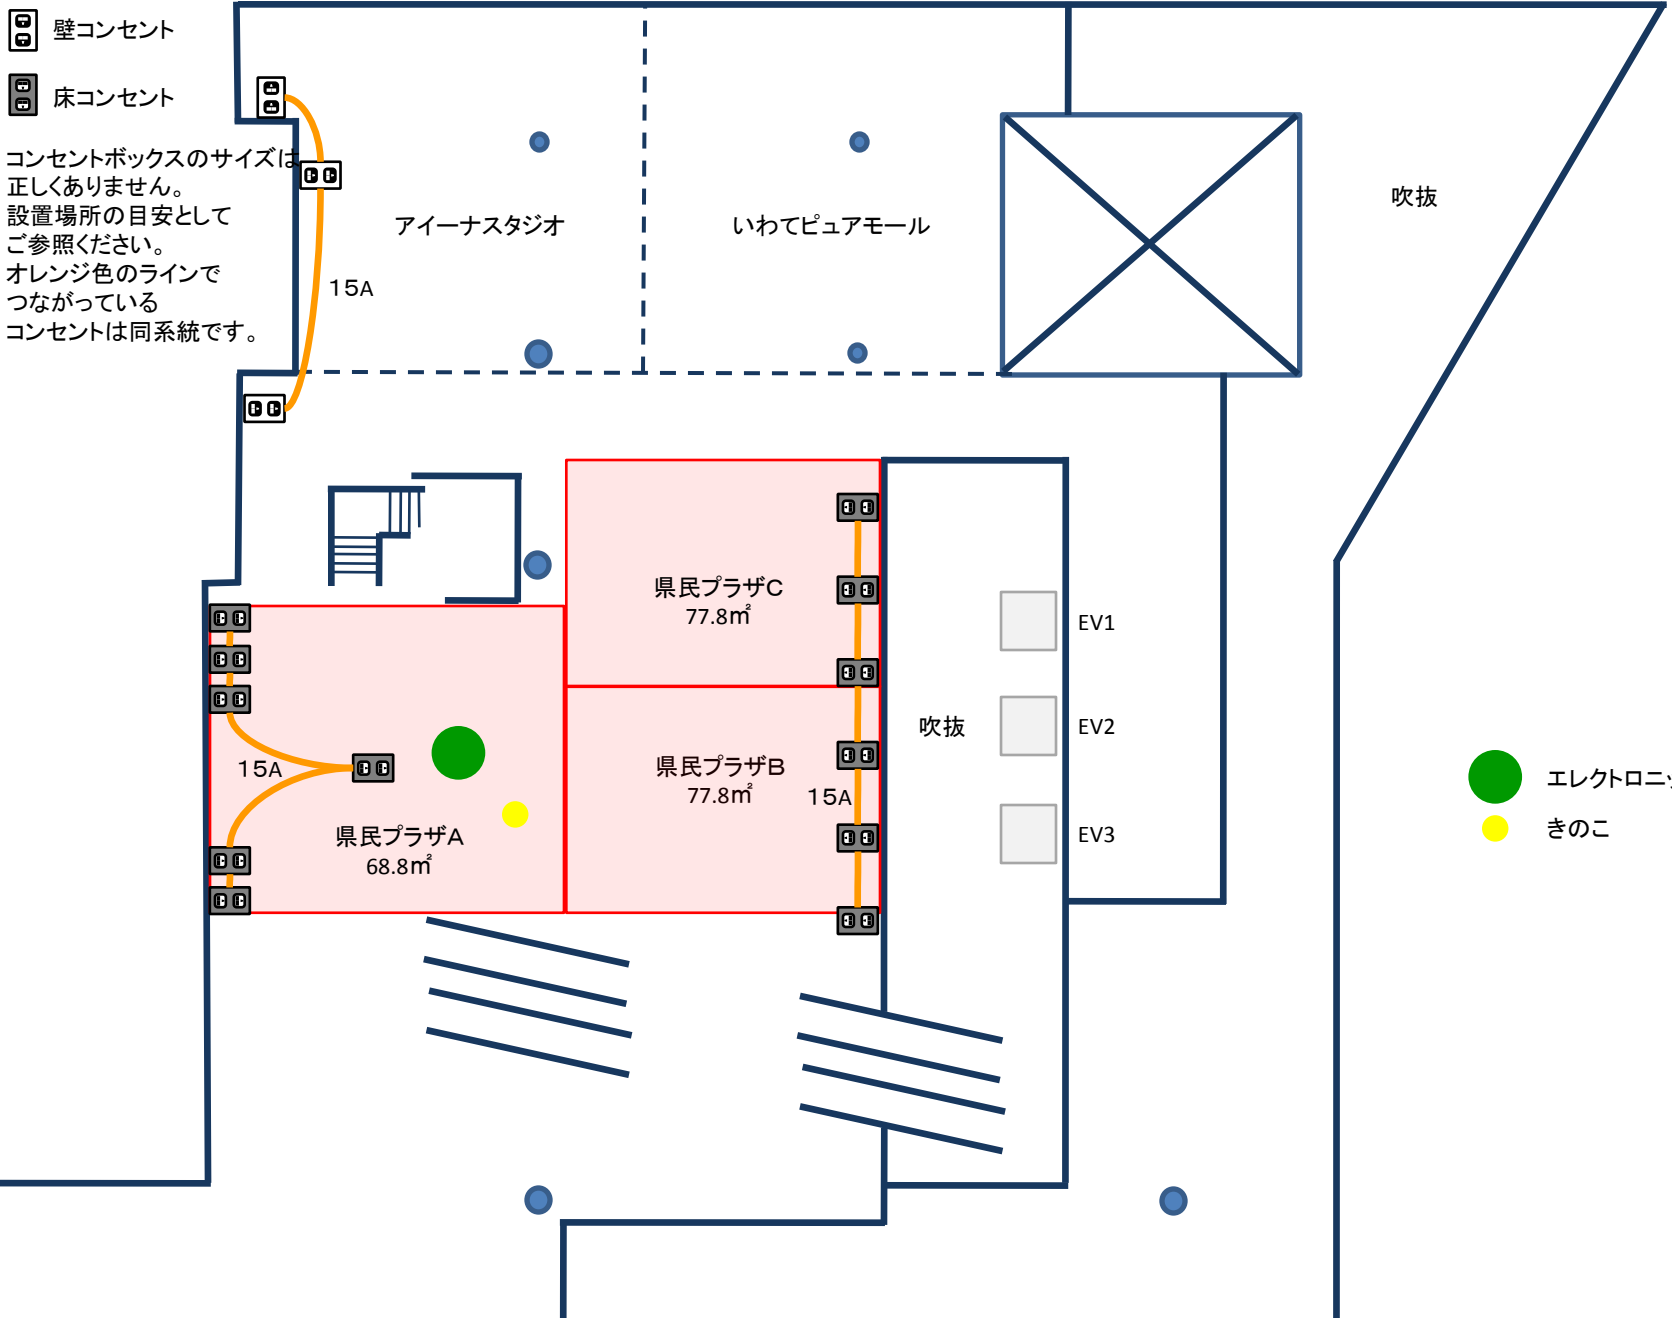コンセントボックスのサイズは正しくありません。設置場所の目安としてご参照ください。オレンジ色のラインでつながっているコンセントは同系統です。






-  エレクトロニックツリー
-  きのこ

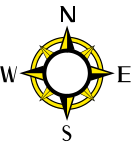いわて県民情報交流センター アイーナ
4階 県民プラザA・B・C、アイーナスタジオ

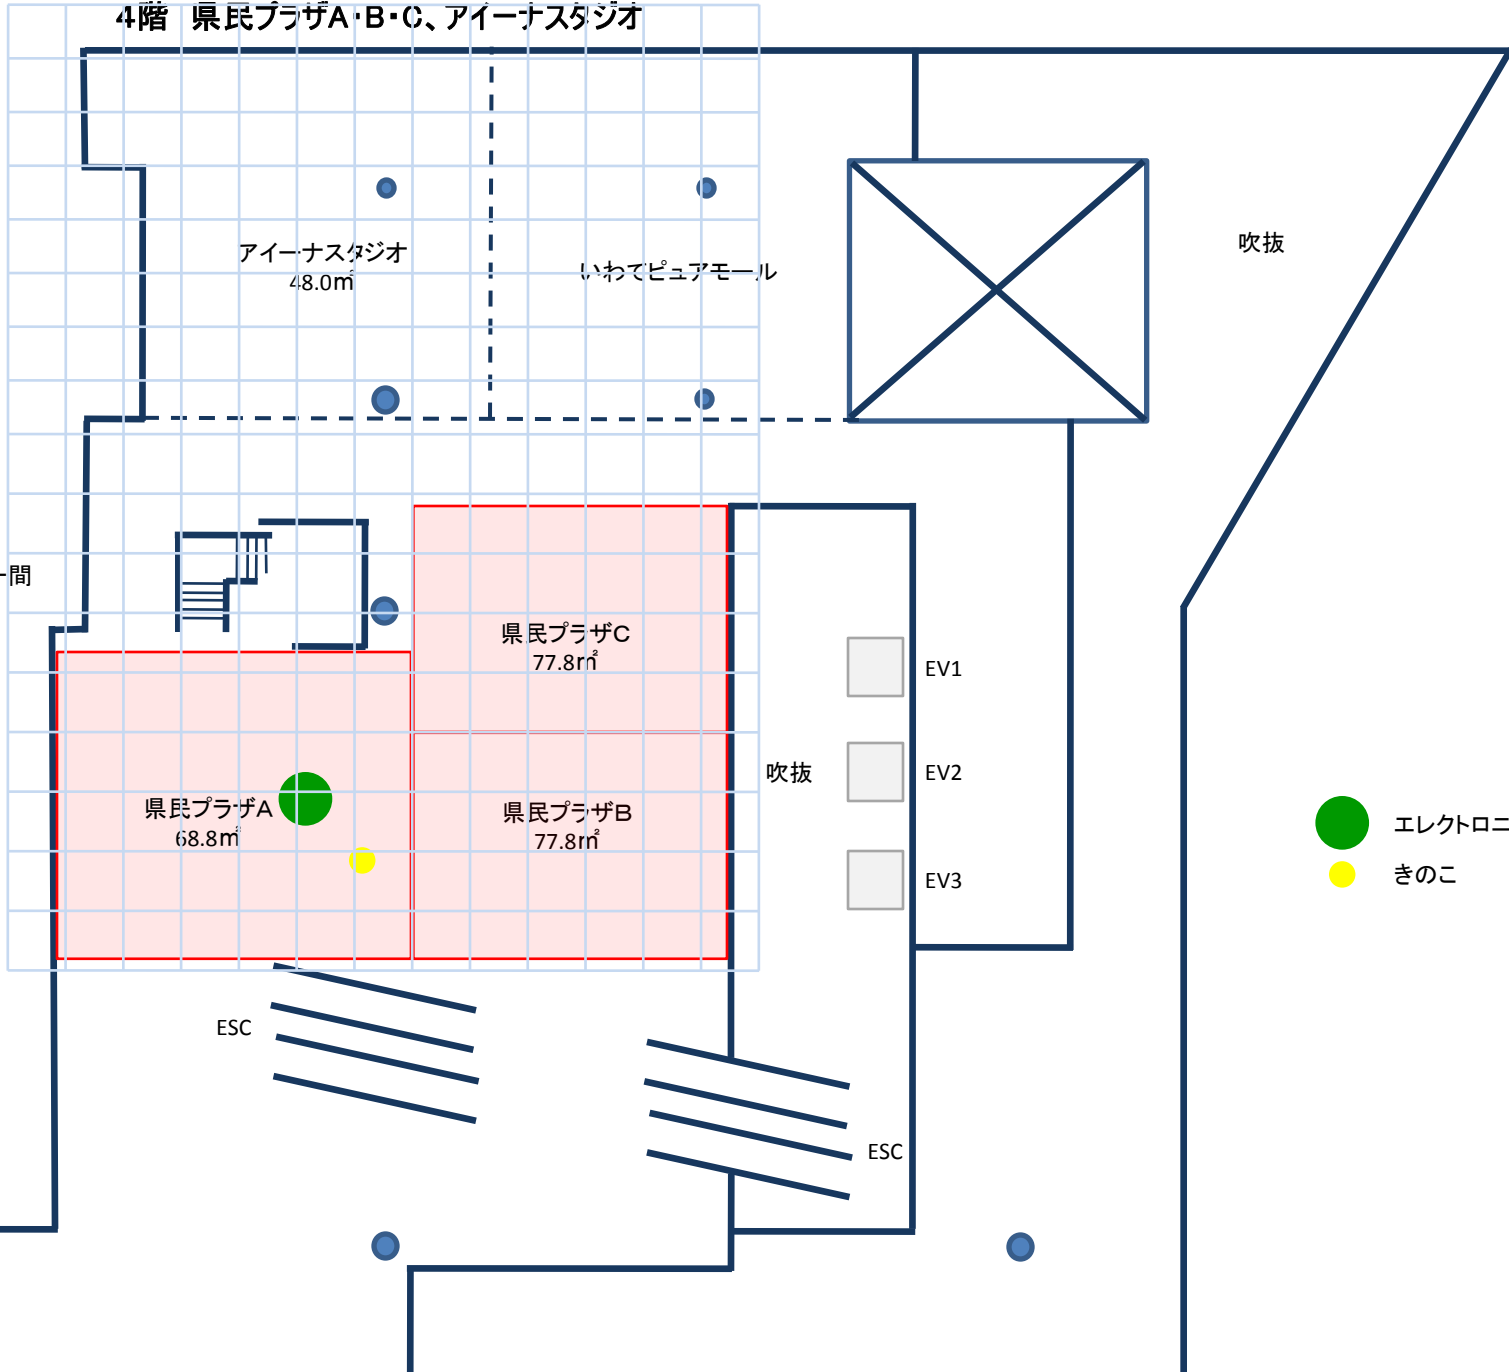

□ 一間 × 一間



-  エレクトロニックツリー
-  きのこ