


会議室801:W6.9×D14.2×H3.0(㎡) 床面:絨毯

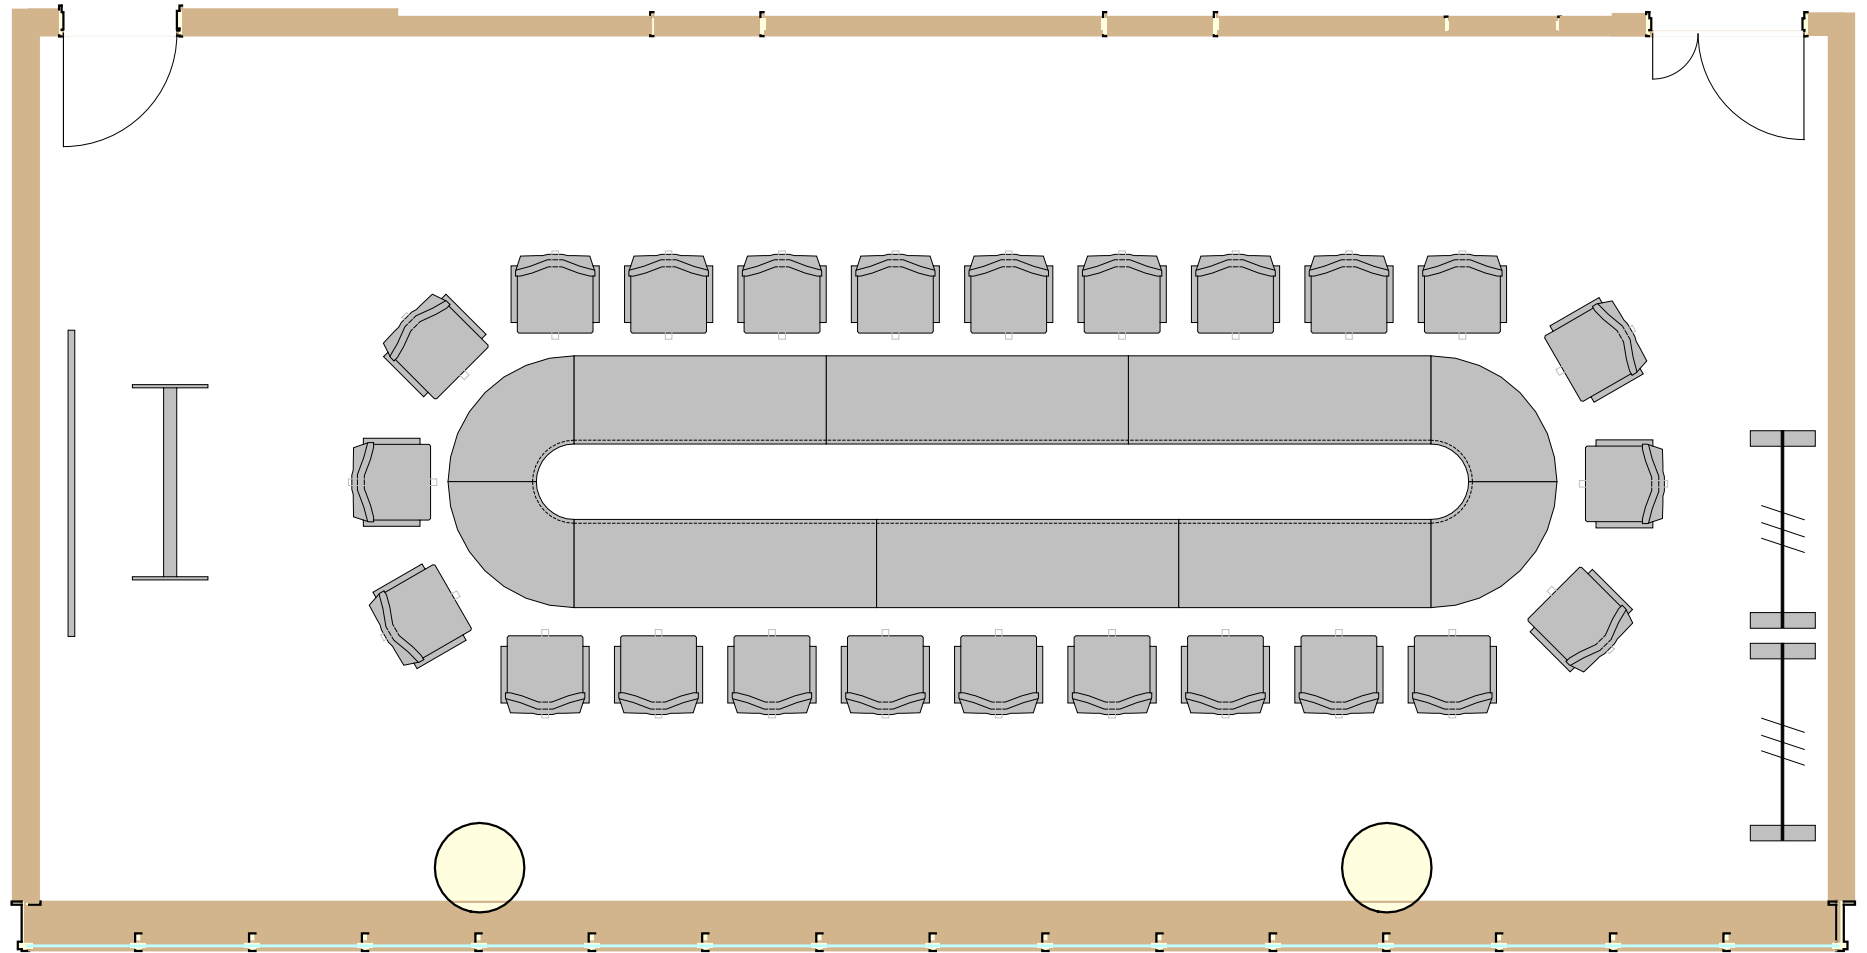

備付備品:スクリーン(100インチ)、ホワイトボード、ハンガーラック  
テーブルサイズ:W1,800×D600×H700(㎡)